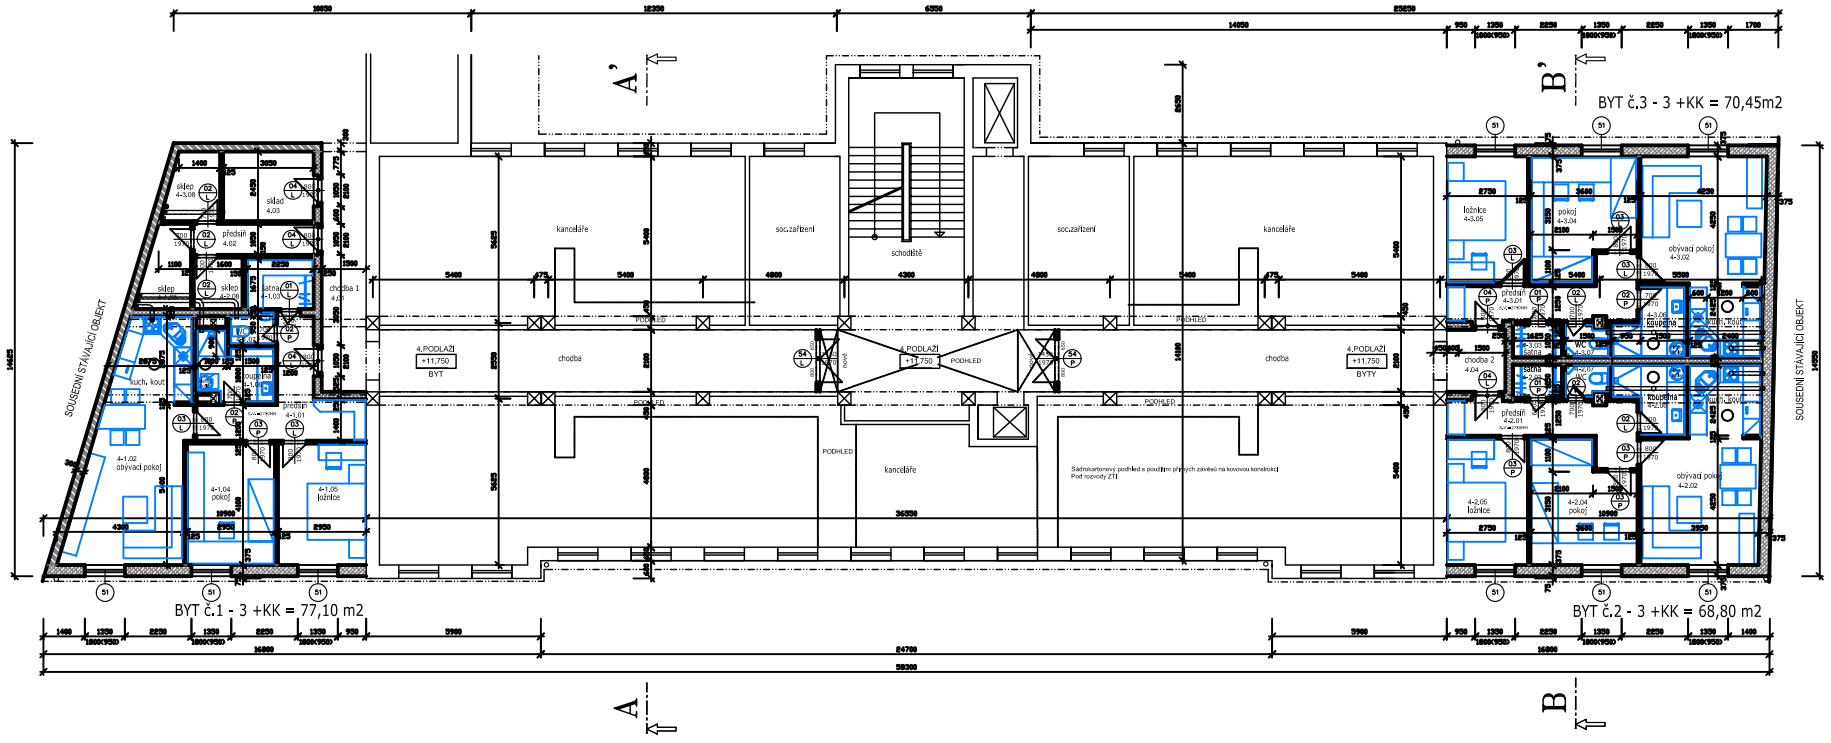

LEGENDA MÍSTNOSTÍ - 4.PODLAŽÍ

Č.M.	NÁZEV MÍSTNOSTI	PLOCHA [m²]	PODLAHA		STĚNY	STROP
BYT - 1	3+KK	77,10m2				
4-1,01	PŘEDSÍŇ	11,10	KERAMICKÁ DLAŽBA	B4	STUKOVÁ OMÍTKA	
4-1,02	OBÝVACÍ POKOJ S KK	28,70	DŘEVĚNÁ PLOVOUCÍ	A1	STUKOVÁ OMÍTKA	
4-1,03	ŠATNA	3,95	DŘEVĚNÁ PLOVOUCÍ	A1	STUKOVÁ OMÍTKA	
4-1,04	POKOJ	12,20	DŘEVĚNÁ PLOVOUCÍ	A1	STUKOVÁ OMÍTKA	
4-1,05	LOŽNICE	12,20	DŘEVĚNÁ PLOVOUCÍ	A1	STUKOVÁ OMÍTKA	
4-1,06	KOUPELNA	5,15	KERAMICKÁ DLAŽBA	B3	KERAMICKÝ OBKLAD V. 2100 MM	
4-1,07	WC	1,45	KERAMICKÁ DLAŽBA	B3	KERAMICKÝ OBKLAD V. 1500 MM	
4-1,08	SKLEP	4,35	KERAMICKÁ DLAŽBA	B4	OMYVATELNÝ NÁTĚR	
BYT - 2	3+KK	68,80m2				
4-2,01	PŘEDSÍŇ	9,50	KERAMICKÁ DLAŽBA	B4	STUKOVÁ OMÍTKA	
4-2,02	OBÝVACÍ POKOJ S KK	22,90	DŘEVĚNÁ PLOVOUCÍ	A1	STUKOVÁ OMÍTKA	
4-2,03	ŠATNA	1,90	DŘEVĚNÁ PLOVOUCÍ	A1	STUKOVÁ OMÍTKA	
4-2,04	POKOJ	13,65	DŘEVĚNÁ PLOVOUCÍ	A1	STUKOVÁ OMÍTKA	
4-2,05	LOŽNICE	11,70	DŘEVĚNÁ PLOVOUCÍ	A1	STUKOVÁ OMÍTKA	
4-2,06	KOUPELNA	4,65	KERAMICKÁ DLAŽBA	B3	KERAMICKÝ OBKLAD V. = 2100 MM	
4-2,07	WC	1,60	KERAMICKÁ DLAŽBA	B3	KERAMICKÝ OBKLAD V. = 1500 MM	
4-2,08	SKLEP	2,85	KERAMICKÁ DLAŽBA	B4	OMYVATELNÝ NÁTĚR	
BYT - 3	3+KK	70,45m2				
4-3,01	PŘEDSÍŇ	9,50	KERAMICKÁ DLAŽBA	B4	STUKOVÁ OMÍTKA	
4-3,02	OBÝVACÍ POKOJ S KK	23,70	DŘEVĚNÁ PLOVOUCÍ	A1	STUKOVÁ OMÍTKA	
4-3,03	ŠATNA	1,90	DŘEVĚNÁ PLOVOUCÍ	A1	STUKOVÁ OMÍTKA	
4-3,04	POKOJ	13,65	DŘEVĚNÁ PLOVOUCÍ	A1	STUKOVÁ OMÍTKA	
4-3,05	LOŽNICE	11,70	DŘEVĚNÁ PLOVOUCÍ	A1	STUKOVÁ OMÍTKA	
4-3,06	KOUPELNA	4,65	KERAMICKÁ DLAŽBA	B3	KERAMICKÝ OBKLAD V. = 2100 MM	
4-3,07	WC	1,60	KERAMICKÁ DLAŽBA	B3	KERAMICKÝ OBKLAD V. = 1500 MM	
4-3,08	SKLEP	3,75	KERAMICKÁ DLAŽBA	B4	OMYVATELNÝ NÁTĚR	
SPOLEČNÉ PROSTORY						
4,01	CHODBA 1	12,60	KERAMICKÁ DLAŽBA	B4	OMYVATELNÝ NÁTĚR	
4,02	PŘEDSÍŇ	4,40	KERAMICKÁ DLAŽBA	B4	OMYVATELNÝ NÁTĚR	
4,03	SKLAD	6,80	KERAMICKÁ DLAŽBA	B4	OMYVATELNÝ NÁTĚR	
4,04	CHODBA 2	4,20	KERAMICKÁ DLAŽBA	B4	OMYVATELNÝ NÁTĚR	

LEGENDA ZDIVA

- Stávající nosný železobetonový monolitický systém
- Vnitřní bourané cihelné zdivo
- Zdivo stávající cihelné
- Vnější zdivo obvodové z cihelných vatových bloků tl. 375mm, například Porotherm 37,5 T Profi, P8
- Vnitřní zdivo z cihelných bloků tl. 300mm, například Porotherm 30 Profi, P10
- Vnitřní akustická mezibytová stěna z cihel.bloků tl.250mm,P15 na M2,5 např. POROTHERM 25AKU P+D
- Vnitřní příčkové zdivo tl.125mm z keramických příčkovek, P15 na M2,5 - alternativa sádrokartonové
- Vnitřní lehké příčkové dělicí sádrokartonové stěny tl.150 - 200mm s tepelnou izolací - viz skladby konstrukcí

POZNÁMKA

Překlady nad otvory ve zdivu včetně jejich výpisu a skladby stropů včetně výpisů a věnců - viz PD část STATIKA

Odvětrání místností je řešeno - viz PD část VZDUCHOTECHNIKA

Potrubí veškerých prostupů VZT, ZT, UT zdivem bude ětalováno pásy z minerální vaty tl.30mm a utěsněno trvale pružným tmelem o tl.5-10mm.

Příčky zakládat na tlumivých podložkách (asfalt. lepenka, apod.)

Prostor mezi příčkou a stropem vyplnit průtřným materiálem

Napojení na nosné zdi na předem zatržené nebo dodatečně přitpevněné kotevní pásy s mřežnou oca 10 mm, která se vyplní montážní pěnou

- Protipožární dveře se samozavíračem

NOVĚ NAVRŽENÝ STAV

VEDOUCÍ AKCE	ZODP. PROJEKTANT	VYPRACOVAL	SPA spol. s r.o. JIHLAVA
Ing.Petr Šimek	Miloslav Bajer	Miloslav Bajer	společnost projektových ateliérů
MÍSTO, OKRES:	JIHLAVA, Chlumova 1a, JIHLAVA		Havlíčkova 44, 586 01 JIHLAVA Tel.: 567 306 746, fax: 567 310 377
INVESTOR :	Pozemní stavby Jihlava,Pávovská 12a		E-mail: projekce@spa.ji.cz
AKCE: PŮDNÍ VESTAVBA BYTŮ OBJEKTU CHLUMOVA 1a, JIHLAVA			FORMÁT 5 x A4
			DATUM 05/2013
			STUPEŇ DSP
			ZAKÁZKA Č. 1303-01-009
PŘÍLOHA: Půdorys-4.podlaží		MĚŘÍTKO 1:100	ČÍSLO PŘÍLOHY 201