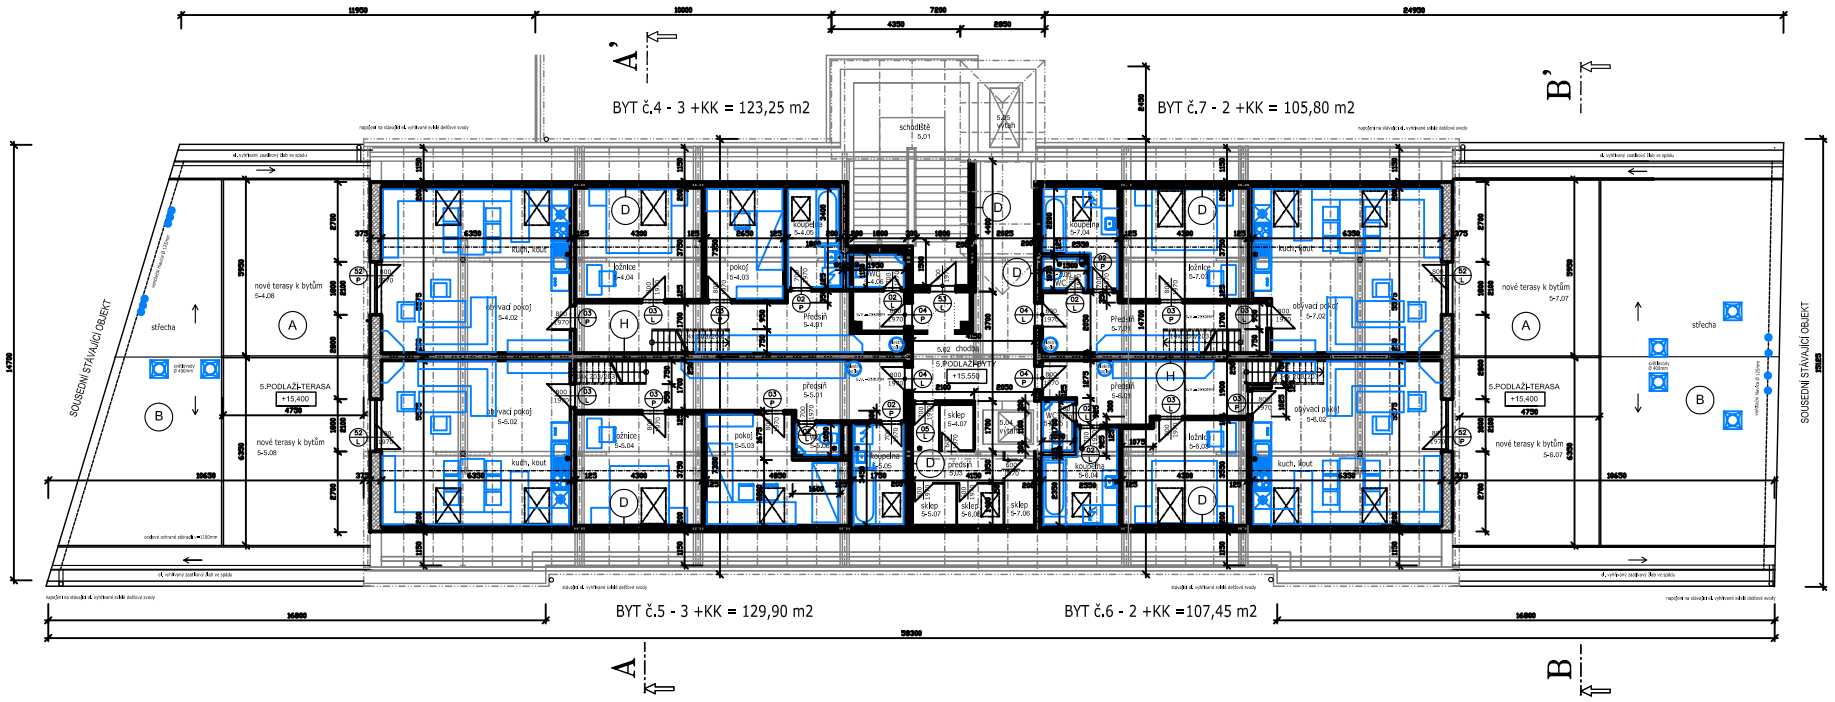

LEGENDA MÍSTNOSTÍ - 5.PODLAŽÍ

Č.M.	NÁZEV MÍSTNOSTI	PLOCHA [m²]	PODLAHA		STĚNY	STROP
BYT - 4 3+KK 123,25m2						
5-4.01	PŘEDSÍŇ	20,50	KERAMICKÁ DLAŽBA	B4	STUKOVÁ OMÍTKA	
5-4.02	OBÝVACÍ/POKOJ S KK	36,10	DŘEVĚNÁ PLOVOUCÍ	A1	STUKOVÁ OMÍTKA	
5-4.03	POKOJ	19,00	DŘEVĚNÁ PLOVOUCÍ	A1	STUKOVÁ OMÍTKA	
5-4.04	LOŽNICE	16,30	DŘEVĚNÁ PLOVOUCÍ	A1	STUKOVÁ OMÍTKA	
5-4.05	KOUPELNA	6,25	KERAMICKÁ DLAŽBA	B3	KERAMICKÝ OBKLAD V = 2,00 MM	
5-4.06	WC	2,25	KERAMICKÁ DLAŽBA	B3	KERAMICKÝ OBKLAD V = 1,50 MM	
5-4.07	SKLEP	1,85	KERAMICKÁ DLAŽBA	B4	OMYVATELNÝ NÁTĚR	
5-4.08	TERASA	30,00	KERAMICKÁ DLAŽBA			
BYT - 5 3+KK 129,90m2						
5-5.01	PŘEDSÍŇ	20,50	KERAMICKÁ DLAŽBA	B4	STUKOVÁ OMÍTKA	
5-5.02	OBÝVACÍ/POKOJ S KK	36,10	DŘEVĚNÁ PLOVOUCÍ	A1	STUKOVÁ OMÍTKA	
5-5.03	POKOJ	15,30	DŘEVĚNÁ PLOVOUCÍ	A1	STUKOVÁ OMÍTKA	
5-5.04	LOŽNICE	16,30	DŘEVĚNÁ PLOVOUCÍ	A1	STUKOVÁ OMÍTKA	
5-5.05	KOUPELNA	6,10	KERAMICKÁ DLAŽBA	B3	KERAMICKÝ OBKLAD V = 2,00 MM	
5-5.06	WC	1,70	KERAMICKÁ DLAŽBA	B3	KERAMICKÝ OBKLAD V = 1,50 MM	
5-5.07	SKLEP	2,10	KERAMICKÁ DLAŽBA	B4	OMYVATELNÝ NÁTĚR	
5-5.08	TERASA	31,80	KERAMICKÁ DLAŽBA			
BYT - 6 2+KK 107,45m2						
5-6.01	PŘEDSÍŇ	13,15	KERAMICKÁ DLAŽBA	B4	STUKOVÁ OMÍTKA	
5-6.02	OBÝVACÍ/POKOJ S KK	36,10	DŘEVĚNÁ PLOVOUCÍ	A1	STUKOVÁ OMÍTKA	
5-6.03	LOŽNICE	15,00	DŘEVĚNÁ PLOVOUCÍ	A1	STUKOVÁ OMÍTKA	
5-6.04	KOUPELNA	7,30	KERAMICKÁ DLAŽBA	B3	KERAMICKÝ OBKLAD V = 2,00 MM	
5-6.05	WC	1,90	KERAMICKÁ DLAŽBA	B3	KERAMICKÝ OBKLAD V = 1,50 MM	
5-6.06	SKLEP	2,15	KERAMICKÁ DLAŽBA	B4	OMYVATELNÝ NÁTĚR	
5-6.07	TERASA	31,80	KERAMICKÁ DLAŽBA			
BYT - 7 2+KK 105,80m2						
5-7.01	PŘEDSÍŇ	13,80	KERAMICKÁ DLAŽBA	B4	STUKOVÁ OMÍTKA	
5-7.02	OBÝVACÍ/POKOJ S KK	34,80	DŘEVĚNÁ PLOVOUCÍ	A1	STUKOVÁ OMÍTKA	
5-7.03	LOŽNICE	16,10	DŘEVĚNÁ PLOVOUCÍ	A1	STUKOVÁ OMÍTKA	
5-7.04	KOUPELNA	7,15	KERAMICKÁ DLAŽBA	B3	KERAMICKÝ OBKLAD V = 2,00 MM	
5-7.05	WC	1,40	KERAMICKÁ DLAŽBA	B3	KERAMICKÝ OBKLAD V = 1,50 MM	
5-7.06	SKLEP	2,55	KERAMICKÁ DLAŽBA	B4	OMYVATELNÝ NÁTĚR	
5-7.07	TERASA	30,00	KERAMICKÁ DLAŽBA			
SPOLEČNÉ PROSTORY						
5.01	SCHODIŠTĚ	23,00	KERAMICKÁ DLAŽBA	B4 B3	OMYVATELNÝ NÁTĚR	
5.02	CHODBA	23,85	KERAMICKÁ DLAŽBA	B4	OMYVATELNÝ NÁTĚR	
5.03	PŘEDSÍŇ	4,60	KERAMICKÁ DLAŽBA	B4	OMYVATELNÝ NÁTĚR	
5.04	OSOBNÍ VÝTAH	1,90				
5.05	NÁKLADNÍ VÝTAH	3,55				

LEGENDA ZDIVA

- Stávající nosný železobetonový monolitický systém
- Vnitřní bourané cihelné zdivo
- Zdivo stávající cihelné
- Vnější zdivo obvodové z cihelných vatových bloků tl. 375mm, například Porotherm 37,5 T Profi, P8
- Vnitřní zdivo z cihelných bloků tl. 300mm, například Porotherm 30 Profi, P10
- Vnitřní akustická mezibytová stěna z cihel.bloků tl.250mm,P15 na M2,5 např. POROTHERM 25AKU P+D
- Vnitřní příčkové zdivo tl.125mm z keramických příčkovek, P15 na M2,5 - alternativa sádrokartonové
- Vnitřní lehké příčkové dělicí sádrokartonové stěny tl.150 - 200mm s tepelnou izolací - viz skladby konstrukcí

POZNÁMKA

Překlady nad otvory ve zdivu včetně jejich výpisu a skladby stropů včetně výpisů a věnců - viz PD část STATIKA

Odvětrání místností je řešeno - viz PD část VZDUCHOTECHNIKA

Potrubí veškerých prostupů VZT, ZT, UT tžitvem bude ttžitvováno pásy z minerální vaty tl.30mm a ušlsněno trvale pružným tmelem o tl.5-10mm.

Příčky zakládat na hlučných podložkách (asfalt, lepenka, apod.)

Prostor mezi příčkou a stropem vypnlt pružným materiálem

Napojení na nosné zdi na předem zazdělné nebo dodatečné přípevněné kotevní pásy s mezerou cca 10 mm, která se vypní montážní pěnou

- Protipožární dveře se samozavíračem

NOVĚ NAVRŽENÝ STAV

VEDOUCÍ AKCE	ZODP. PROJEKTANT	VYPRACOVAL	
Ing. Petr Štrnek	Miloslav Bajer	Miloslav Bajer	
MÍSTO, OKRES:	JIHLAVA, Chlumova 1a, JIHLAVA		
INVESTOR :	Pozemní stavby Jihlava,Pávovská 12a		
AKCE: PŮDNÍ VESTAVBA BYTŮ OBJEKTU CHLUMOVA 1a, JIHLAVA		FORMÁT	5 x A4
		DATUM	05/2013
		STUPEŇ	DSP
		ZAKÁZKA č.	1303-01-009
PŘÍLOHA: Půdorys-5.podlaží-Podkroví		MĚŘÍTKO 1:100	ČÍSLO PŘÍLOHY 202

spol. s r.o. JIHLAVA
společnost projektových ateliérů
Havlíčkova 44, 586 01 JIHLAVA
tel.: 567 306 746, fax: 567 310 377
E-mail: pro@ekce@apo.ji.cz