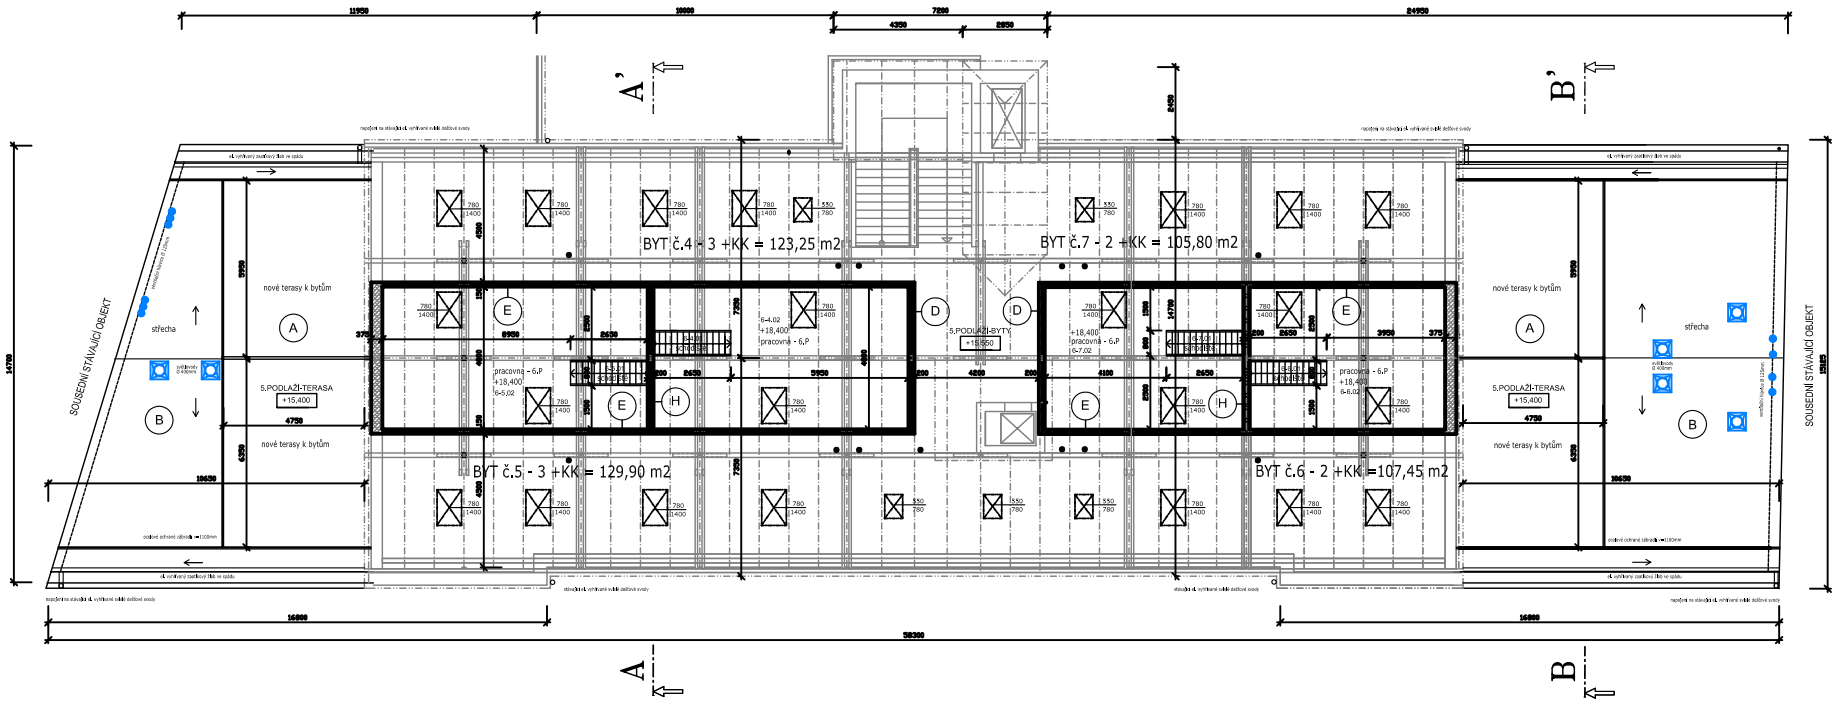

LEGENDA MÍSTNOSTÍ - 6.PODLAŽÍ

Č.M.	NÁZEV MÍSTNOSTI	PLOCHA [m²]	PODLAHA		STĚNY	STROP
BYT - 4	3+KK	123,25m2				
6-4,01	SCHODIŠTĚ - VÝLEZ	2.25	DŘEVĚNÉ			
6-4,02	PRACOVNA	36.95	DŘEVĚNÁ PLOVOUCÍ	A2		
BYT - 5	3+KK	129,90m2				
6-5,01	SCHODIŠTĚ - VÝLEZ	2.25	DŘEVĚNÉ			
6-5,02	PRACOVNA	40.95	DŘEVĚNÁ PLOVOUCÍ	A2		
BYT - 6	2+KK	104,00m2				
6-6,01	SCHODIŠTĚ - VÝLEZ	2.25	DŘEVĚNÉ			
6-6,02	PRACOVNA	29.65	DŘEVĚNÁ PLOVOUCÍ	A2		
BYT - 7	2+KK	104,00m2				
6-7,01	SCHODIŠTĚ - VÝLEZ	2.25	DŘEVĚNÉ			
6-7,02	PRACOVNA	29.65	DŘEVĚNÁ PLOVOUCÍ	A2		

LEGENDA ZDIVA

- Stávající nosný železobetonový monolitický systém
- Vnitřní bourané cihelné zdivo
- Zdivo stávající cihelné
- Vnější zdivo obvodové z cihelných vatových bloků tl. 375mm, například Porotherm 37,5 T Profi, P8
- Vnitřní zdivo z cihelných bloků tl. 300mm, například Porotherm 30 Profi, P10
- Vnitřní akustická mezibytová stěna z cihel.bloků tl.250mm,P15 na M2,5 např. POROTHERM 25AKU P+D
- Vnitřní příčkové zdivo tl.125mm z keramických příčkovek, P15 na M2,5 - alternativa sádrokartonové
- Vnitřní lehké příčkové dělicí sádrokartonové stěny tl.150 - 200mm s tepelnou izolací - viz skladby konstrukcí

POZNÁMKA

Překlady nad otvory ve zdivu včetně jejich výpisu a skladby stropů včetně výpisů a věnců - viz PD část STATIKA

Odvětrání místností je řešeno - viz PD část VZDUCHOTECHNIKA

Potrubí velkých prostupů VZT, ZT, UT zdivem bude trolováno pásy z minerální vaty tl.30mm a utěsněno trvale pružným tmelem o tl.5-10mm.

Příčky zakládat na kluzných podložkách (asfalt, lepenka, apod.)

Prostor mezi příčkou a stropem vyplnit pružným materiálem

Napojení na nosné zdi na předem zatočené nebo dodatečně připevněné kotevní pásy s mezerou cca 10 mm, která se vyplní montážní pěnou

- Protipožární dveře se samozavíračem

NOVĚ NAVRŽENÝ STAV

VEDOUCÍ AKCE	ZODP. PROJEKTANT	VYPRACOVAL	
Ing.Petr Šimek	Miloslav Bojer	Miloslav Bojer	
MÍSTO, OKRES:	JIHLAVA, Chlumova 1a, JIHLAVA		
INVESTOR :	Pozemní stavby Jihlava,Pávovská 12a		
AKCE:	PŮDNÍ VESTAVBA BYTŮ OBJEKTU CHLUMOVA 1a, JIHLAVA	FORMÁT	5 x A4
		DATUM	05/2013
		STUPEŇ	DSP
		ZAKÁZKA Č.	1303-01-009
PŘÍLOHA:	Půdorys-6.podlaží-Podkroví	MĚŘÍTKO 1:100	ČÍSLO PŘÍLOHY 203

spol. s r.o. JIHLAVA
společnost projektových ateliérů
Havlíčkova 44, 586 01 JIHLAVA
tel.: 567 306 746, fax: 567 310 097
E-mail: projekce@spoj.cz