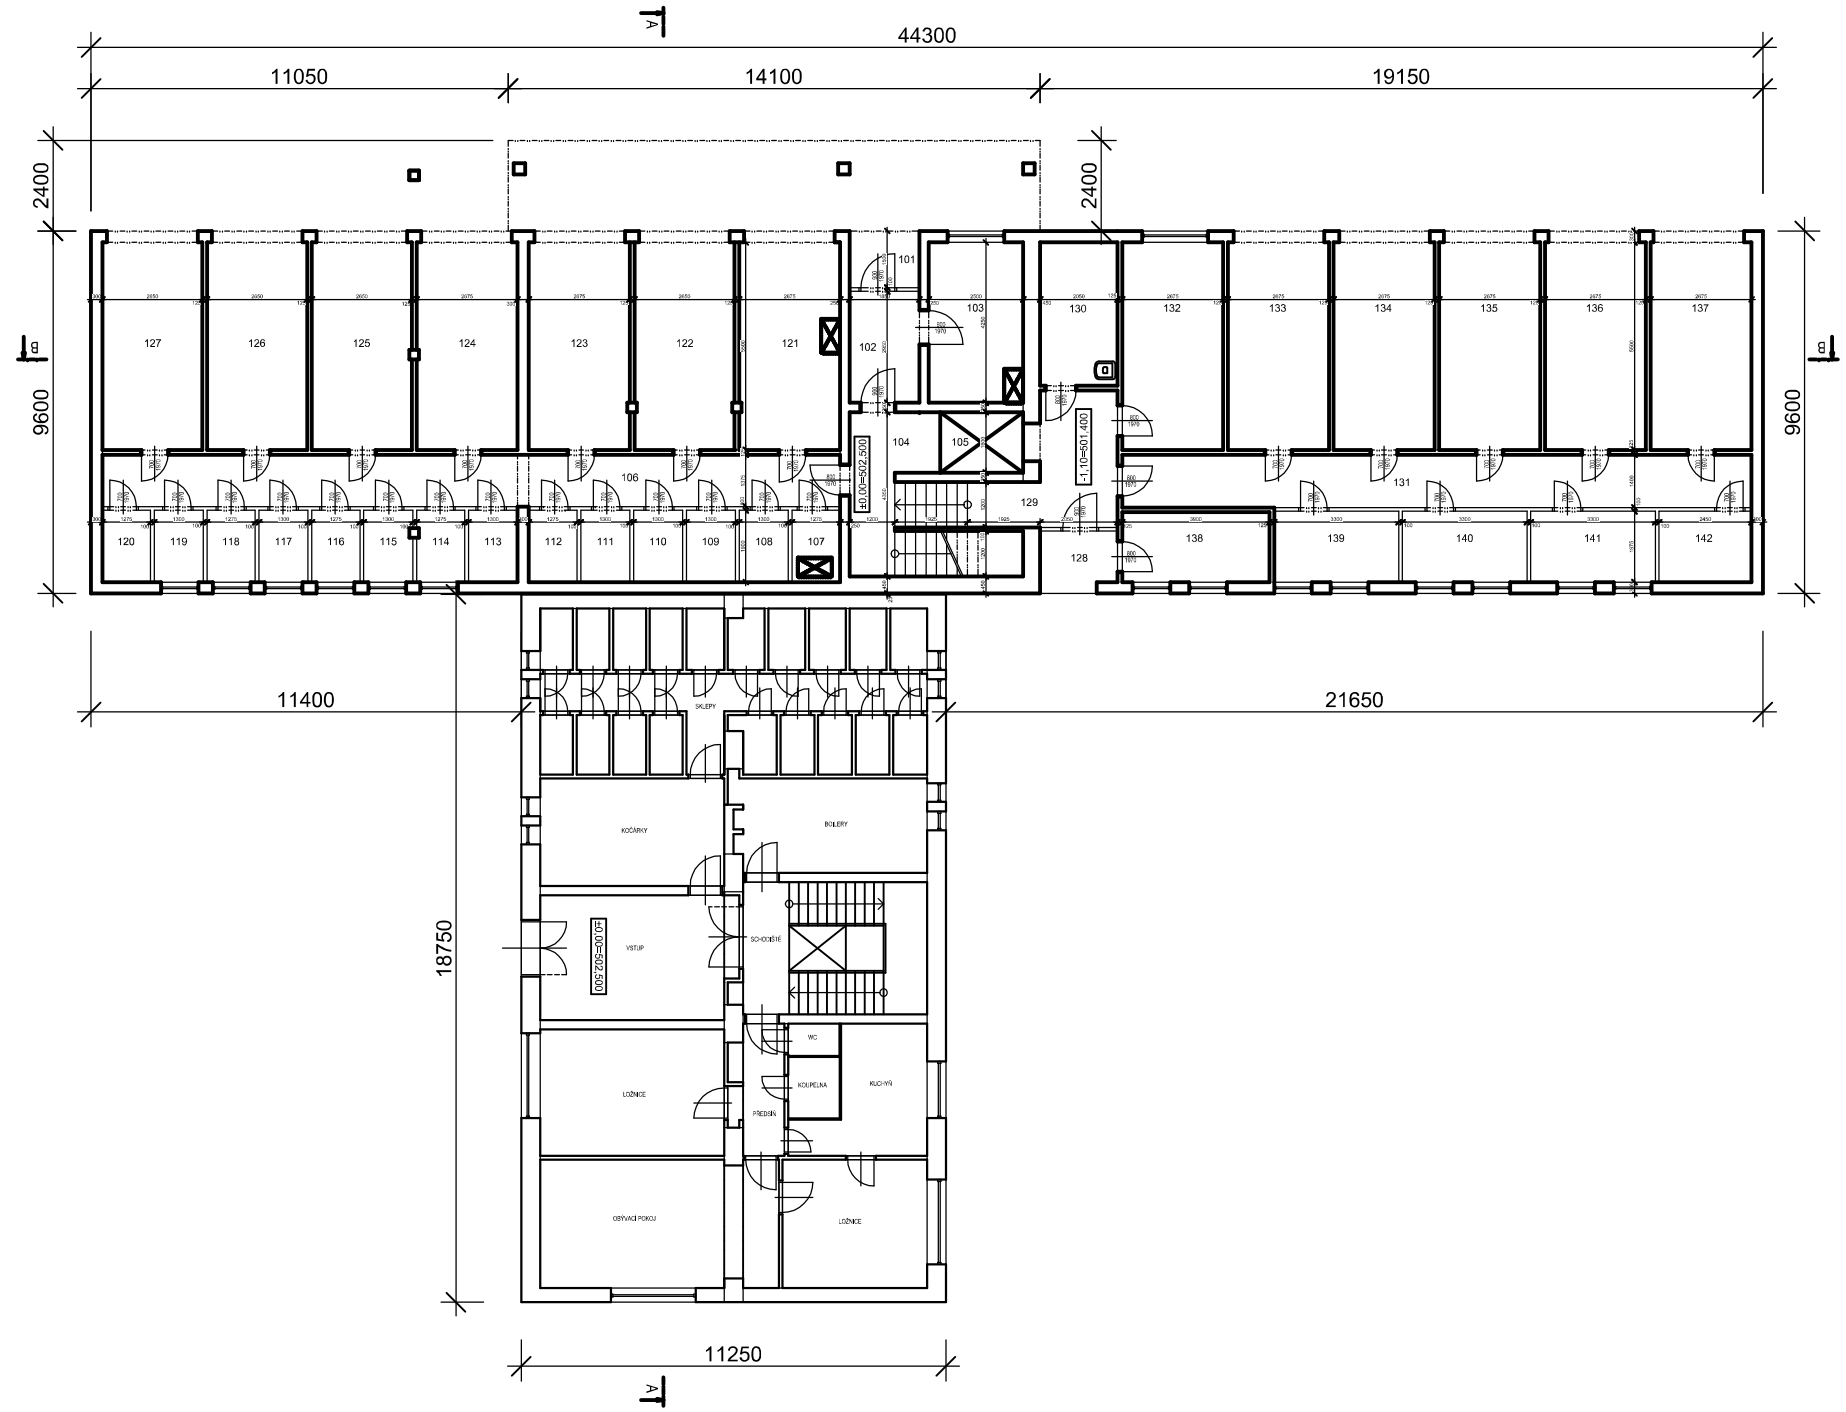

STÁVAJÍCÍ BD U CIHELNY 7 - 1.NP - VSTUPNÍ PODLAŽÍ

Tabulka místností

Číslo	Jméno	Plocha [m²]	Podlaha	Stěny	Strop
101	ZÁVĚTŘÍ	5,46	KERAMICKÁ DLAŽBA	MALBA VÁPENNÁ	MALBA VÁPENNÁ
102	ZÁDVEŘÍ	10,62	KERAMICKÁ DLAŽBA	MALBA VÁPENNÁ	MALBA VÁPENNÁ
103	KOLÁRNA	10,62	KERAMICKÁ DLAŽBA	MALBA VÁPENNÁ	MALBA VÁPENNÁ
104	CHODBA	7,14	KERAMICKÁ DLAŽBA	MALBA VÁPENNÁ	MALBA VÁPENNÁ
105	VÝTAH	3,52	KERAMICKÁ DLAŽBA	MALBA VÁPENNÁ	MALBA VÁPENNÁ
106	CHODBA	26,39	KERAMICKÁ DLAŽBA	MALBA VÁPENNÁ	MALBA VÁPENNÁ
107	SKLEP	2,42	BETON.MAZANINA	MALBA VÁPENNÁ	MALBA VÁPENNÁ
108	SKLEP	2,47	BETON.MAZANINA	MALBA VÁPENNÁ	MALBA VÁPENNÁ
109	SKLEP	2,47	BETON.MAZANINA	MALBA VÁPENNÁ	MALBA VÁPENNÁ
110	SKLEP	2,47	BETON.MAZANINA	MALBA VÁPENNÁ	MALBA VÁPENNÁ
111	SKLEP	2,47	BETON.MAZANINA	MALBA VÁPENNÁ	MALBA VÁPENNÁ
112	SKLEP	2,42	BETON.MAZANINA	MALBA VÁPENNÁ	MALBA VÁPENNÁ
113	SKLEP	2,47	BETON.MAZANINA	MALBA VÁPENNÁ	MALBA VÁPENNÁ
114	SKLEP	2,42	BETON.MAZANINA	MALBA VÁPENNÁ	MALBA VÁPENNÁ
115	SKLEP	2,47	BETON.MAZANINA	MALBA VÁPENNÁ	MALBA VÁPENNÁ
116	SKLEP	2,42	BETON.MAZANINA	MALBA VÁPENNÁ	MALBA VÁPENNÁ
117	SKLEP	2,47	BETON.MAZANINA	MALBA VÁPENNÁ	MALBA VÁPENNÁ
118	SKLEP	2,42	BETON.MAZANINA	MALBA VÁPENNÁ	MALBA VÁPENNÁ
119	SKLEP	2,47	BETON.MAZANINA	MALBA VÁPENNÁ	MALBA VÁPENNÁ
120	SKLEP	2,42	BETON.MAZANINA	MALBA VÁPENNÁ	MALBA VÁPENNÁ
121	GARÁŽ	14,42	BETON.MAZANINA	MALBA VÁPENNÁ	MALBA VÁPENNÁ
122	GARÁŽ	14,41	BETON.MAZANINA	MALBA VÁPENNÁ	MALBA VÁPENNÁ
123	GARÁŽ	14,84	BETON.MAZANINA	MALBA VÁPENNÁ	MALBA VÁPENNÁ
124	GARÁŽ	14,71	BETON.MAZANINA	MALBA VÁPENNÁ	MALBA VÁPENNÁ
125	GARÁŽ	14,3	BETON.MAZANINA	MALBA VÁPENNÁ	MALBA VÁPENNÁ
126	GARÁŽ	14,3	BETON.MAZANINA	MALBA VÁPENNÁ	MALBA VÁPENNÁ
127	GARÁŽ	14,71	BETON.MAZANINA	MALBA VÁPENNÁ	MALBA VÁPENNÁ
128	ZÁVĚTŘÍ	3,22	KERAMICKÁ DLAŽBA	MALBA VÁPENNÁ	MALBA VÁPENNÁ
129	CHODBA	12,05	KERAMICKÁ DLAŽBA	MALBA VÁPENNÁ	MALBA VÁPENNÁ
130	SKLAD + ÚKLID	7,99	KERAMICKÁ DLAŽBA	MALBA VÁPENNÁ	MALBA VÁPENNÁ
131	CHODBA	23,35	KERAMICKÁ DLAŽBA	MALBA VÁPENNÁ	MALBA VÁPENNÁ
132	SPOLEČNÁ MÍSTNOST	14,71	BETON.MAZANINA	MALBA VÁPENNÁ	MALBA VÁPENNÁ
133	GARÁŽ	14,71	BETON.MAZANINA	MALBA VÁPENNÁ	MALBA VÁPENNÁ
134	GARÁŽ	14,71	BETON.MAZANINA	MALBA VÁPENNÁ	MALBA VÁPENNÁ
135	GARÁŽ	14,71	BETON.MAZANINA	MALBA VÁPENNÁ	MALBA VÁPENNÁ
136	GARÁŽ	14,71	BETON.MAZANINA	MALBA VÁPENNÁ	MALBA VÁPENNÁ
137	GARÁŽ	14,71	BETON.MAZANINA	MALBA VÁPENNÁ	MALBA VÁPENNÁ
138	PŘEDÁVACÍ STANICE	7,22	BETON.MAZANINA	MALBA VÁPENNÁ	MALBA VÁPENNÁ
139	SKLEP	6,19	BETON.MAZANINA	MALBA VÁPENNÁ	MALBA VÁPENNÁ
140	SKLEP	6,19	BETON.MAZANINA	MALBA VÁPENNÁ	MALBA VÁPENNÁ
141	SKLEP	6,19	BETON.MAZANINA	MALBA VÁPENNÁ	MALBA VÁPENNÁ
142	SKLEP	4,59	BETON.MAZANINA	MALBA VÁPENNÁ	MALBA VÁPENNÁ

±0,000=502,500 Bpv

VEDOUCÍ AKCE	ZODP. PROJEKTANT	VYPRACOVAL
Ing.Petr Šimek	Ing.Petr Šimek	Ing.Josef Kolda
MÍSTO, OKRES:	Jihlava	Jihlava
INVESTOR :	POZEMNÍ STAVBY Jihlava, spol. s r.o., Pávovská 913/12a	

SPA spol. s r.o. JIHLAVA
společnost projektových ateliérů
Havlíčkova 44, 586 01 JIHLAVA
Tel.: 567 306 746, fax: 567 310 377
E-mail: projekce@spa.ji.cz

AKCE:

PŘESTAVBA OBJEKTU

U Cihelny 2491/11 a 4976/9 na BYTOVÝ DŮM

PŘÍLOHA:

PŮDORYS 1.NP

FORMÁT	3 x A4
DATUM	4/2018
STUPEŇ	DÚR
ZAKÁZKA Č.	1804-01-009
MĚŘÍTKO	1:200
ČÍSLO PŘÍLOHY	201