


Jako vlastník objektu U Cihelny 5258/13 na p.č.5124/117, k.ú.Jihlava souhlasím se zásahem do společných konstrukcí v souvislosti s provedením stavby:

"Přestavba objektu U Cihelny 2491/11 a 4976/9 na bytový dům" dle PD zpracované firmou SPA, spol. s r.o., Havlíčkova 46, Jihlava, zastoupené Ing.Petrem Šimkem, zak.č.1804-01-009.

Pavel Novotný, Sládkova 4605/49, Jihlava..... datum podpis
 Miroslava Novotná, Sládkova 4605/49, Jihlava.....

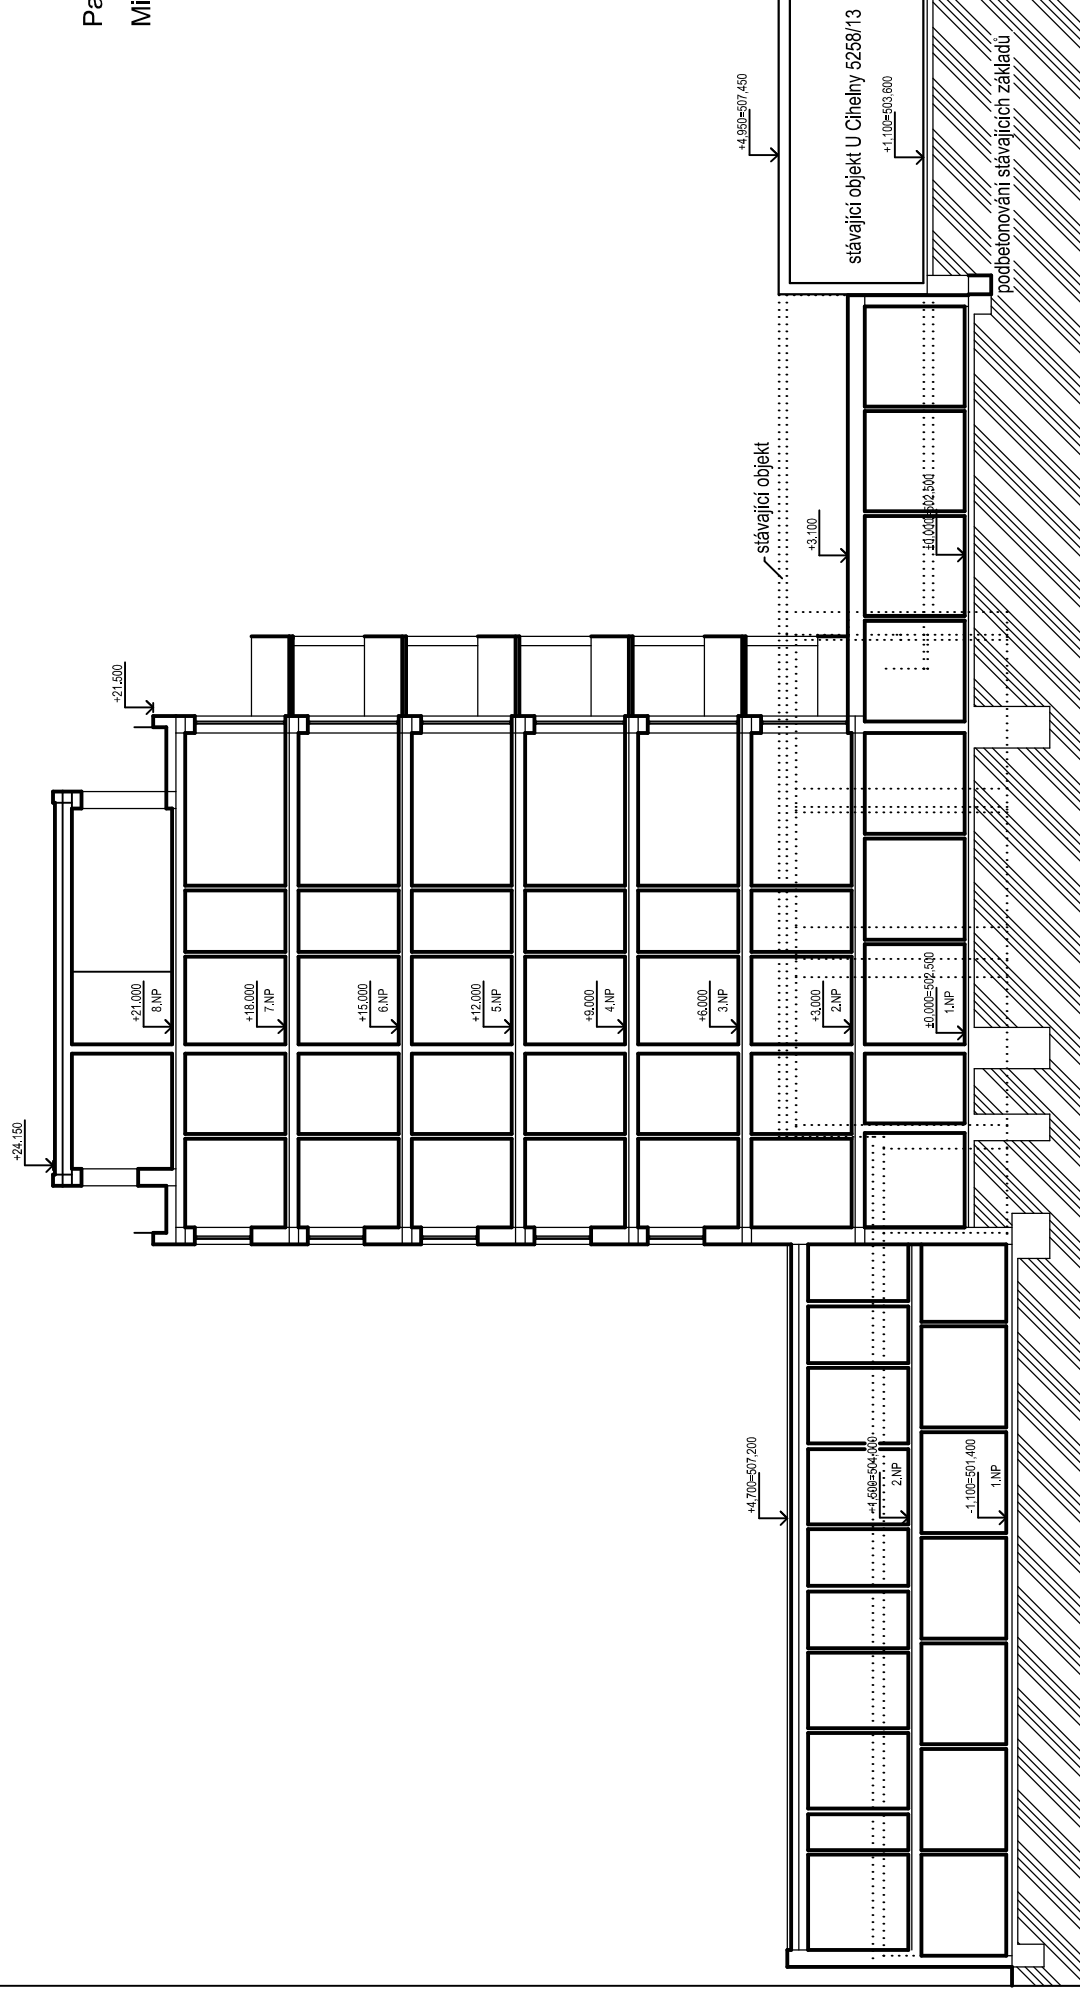

±0,000=502,500 Bpv

VEDOUcí AKCE	ZODP. PROJEKTANT	VYPRACOVAL
Ing.Petr Šimek	Ing.Petr Šimek	Ing.Josef Kolida
<i>Petr Šimek</i>		
MISTO, OKRES:	Jihlava	Jihlava
INVESTOR:	POZEMNÍ STAVBY Jihlava, spol. s r.o., Pávovská 913/12a	
AKCE:	PŘESTAVBA OBJEKTU U Cihelny 2491/11 a 4976/9 na BYTOVÝ DŮM	
PŘÍLOHA:	ŘEZ B - B'	
MÉRITKO		1:200
FORMÁT	2 x A4	
DATUM	4/2018	
STUPEŇ	DŮR	
ZAKÁZKA Č.	1804-01-009	
ČÍSLO PŘÍLOHY		207

SPA spol. s r.o. JIHLAVA
 společnost projektových ateliérů
 Havlíčkova 44, 586 01 JIHLAVA
 Tel.: 567 306 746, fax: 567 310 377
 E-mail: projekce@spa.ji.cz